

KID 180

Petite enfance
joints de sécurité toute hauteur, peu visibles



www.portes-ellipse.fr info@portes-ellipse.fr 02 51 49 31 85

KID 180

Portes avec joints de sécurité peu visibles toute hauteur.


Un nouveau concept de joints souples

La sécurité anti pince-doigts est assurée par des joints en PVC fixés aux angles concernés par le risque de pincement, sur la porte mais aussi sur l'huissérie.

Cette disposition réduisant de moitié la largeur des joints permet de les rendre peu visibles.


Ainsi ces joints souples restent discrets et en filant sur toute leur hauteur, ils confèrent aux portes KID 180 une élégante finition.

Photo de droite : Bloc porte EI30 avec chassis vitré intégré à l'huissérie. validation feu exclusive pour la crèche de La Samaritaine à Paris).

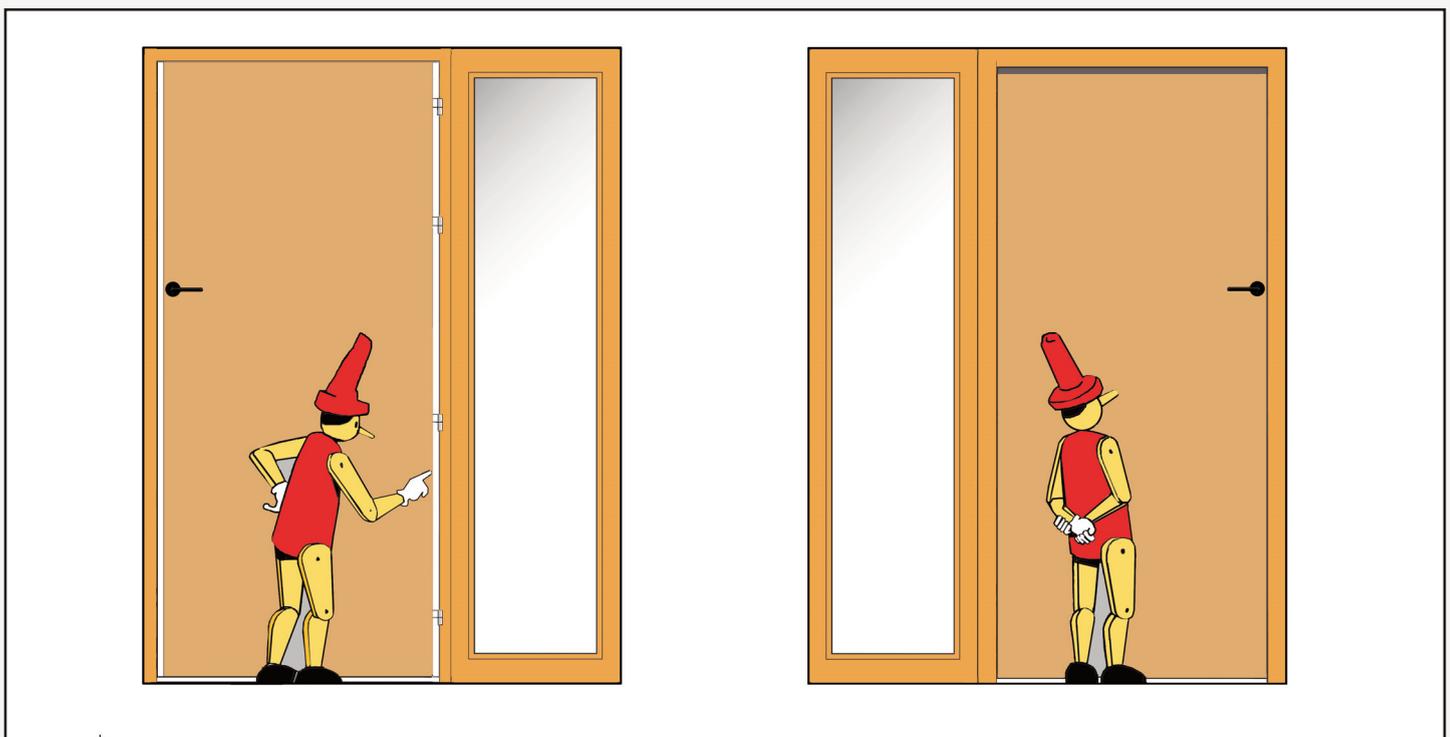

Côté INTÉRIEUR : des joints APD d'une largeur de 20 mm

Côté EXTÉRIEUR : presque invisibles, les joints sont cachés par l'huissérie

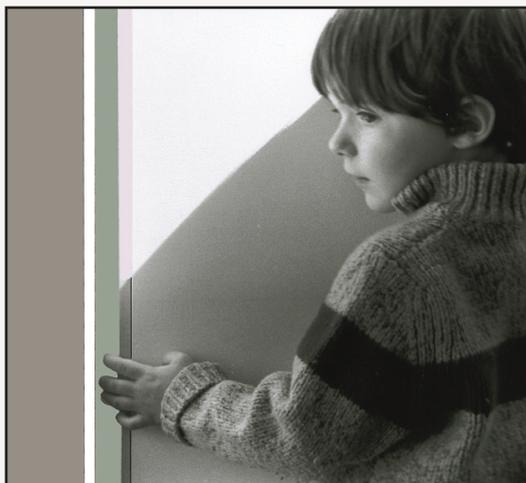


Joints souples en PVC bi-durété

De conception exclusive, ces joints souples de petites dimensions laissent assez de passage entre ouvrant et dormant pour éviter tout accident de pincement grave.

Fabriqués en PVC bi-durété extrudé, ils sont garnis de mousse ce qui en fait aussi de bons isolants isophoniques adaptés aux portes des dortoirs pour les crèches.

Ils sont équipés intérieurement de joints intumescents en cas de portes coupe-feu.

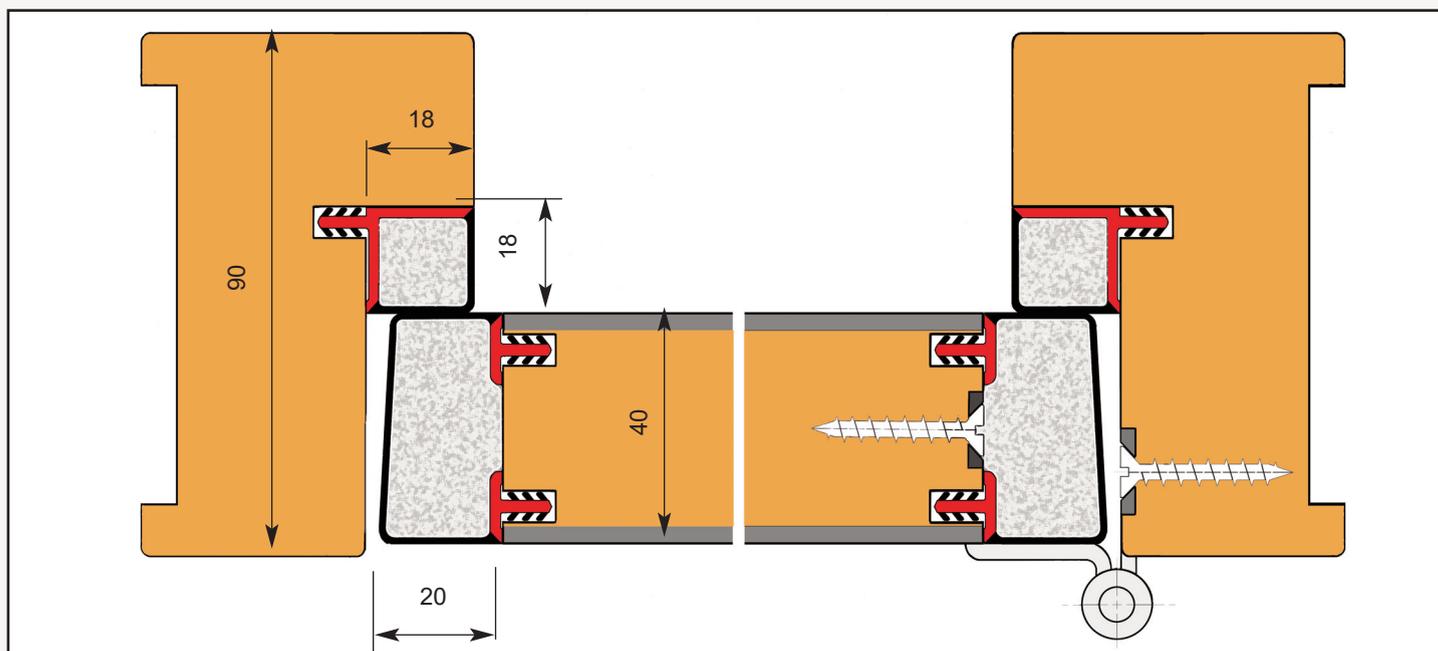


Paumelles déportées discrètes

Adaptées aux joints tubulaires, ces paumelles de dimensions réduites (hauteur 70 mm) se confondent visuellement avec eux.

En alliage cupro-aluminium, elles sont très robustes.

Finition laquées selon la couleur des joints.
Elles sont proposées en blanc ou noir.

Blanc RAL 9002 mat
Noir RAL 9005 mat

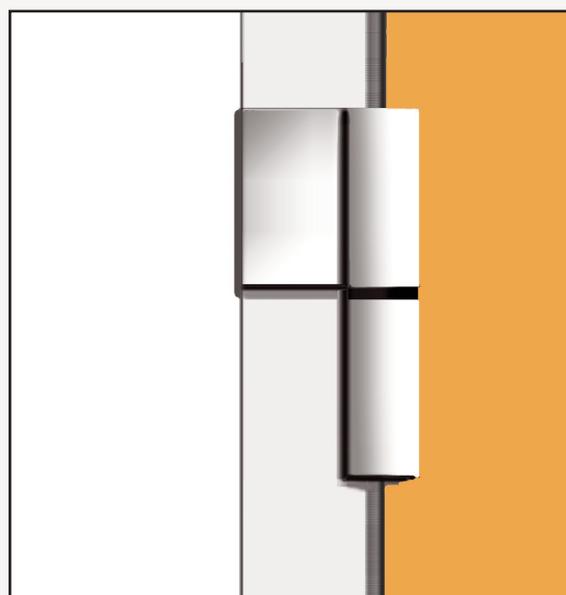






KID 180






Ecole maternelle - Flamanville (50) - Atelier Cub 3 architectes

Dimensions blocs portes voir pages 8/9 et 16/18

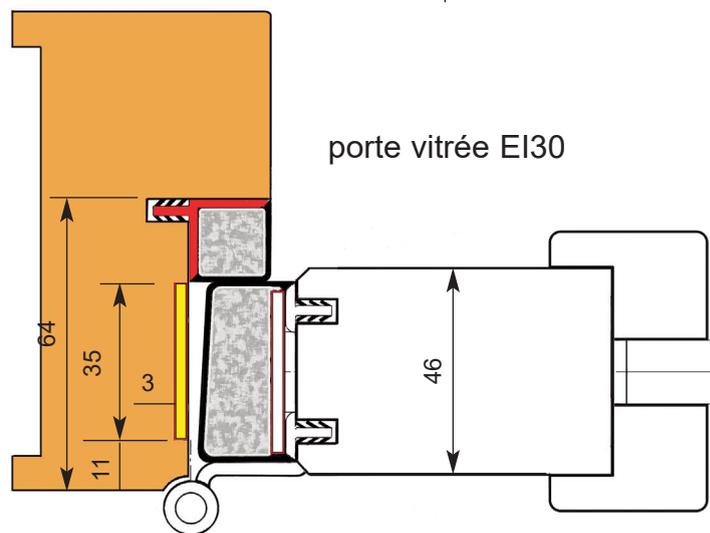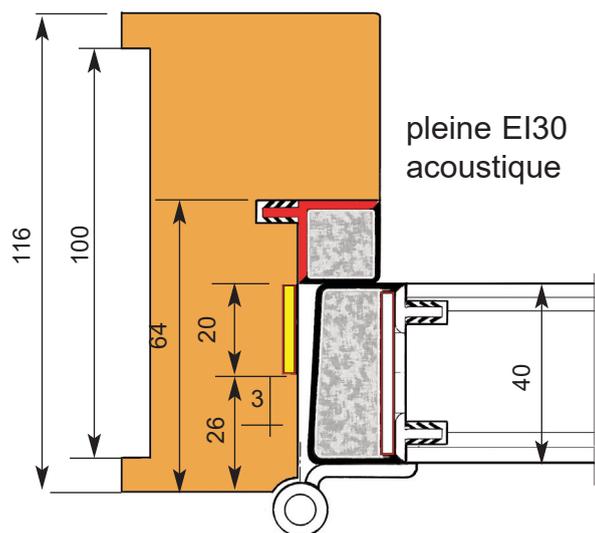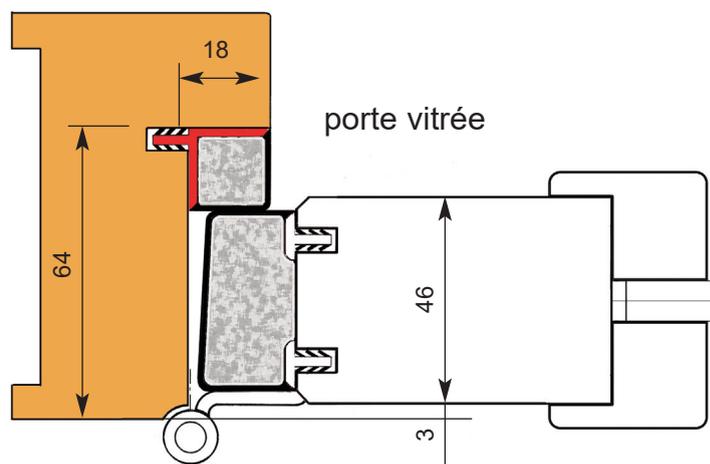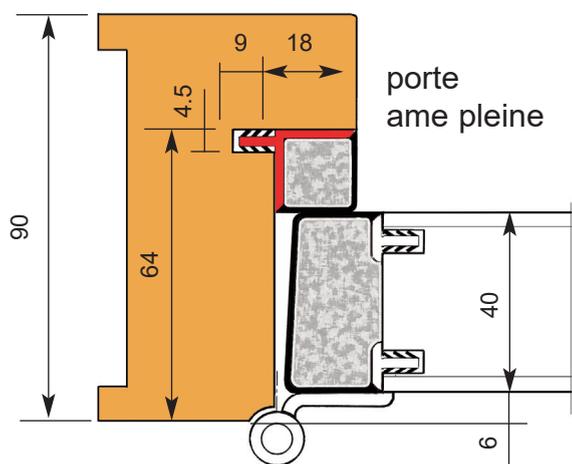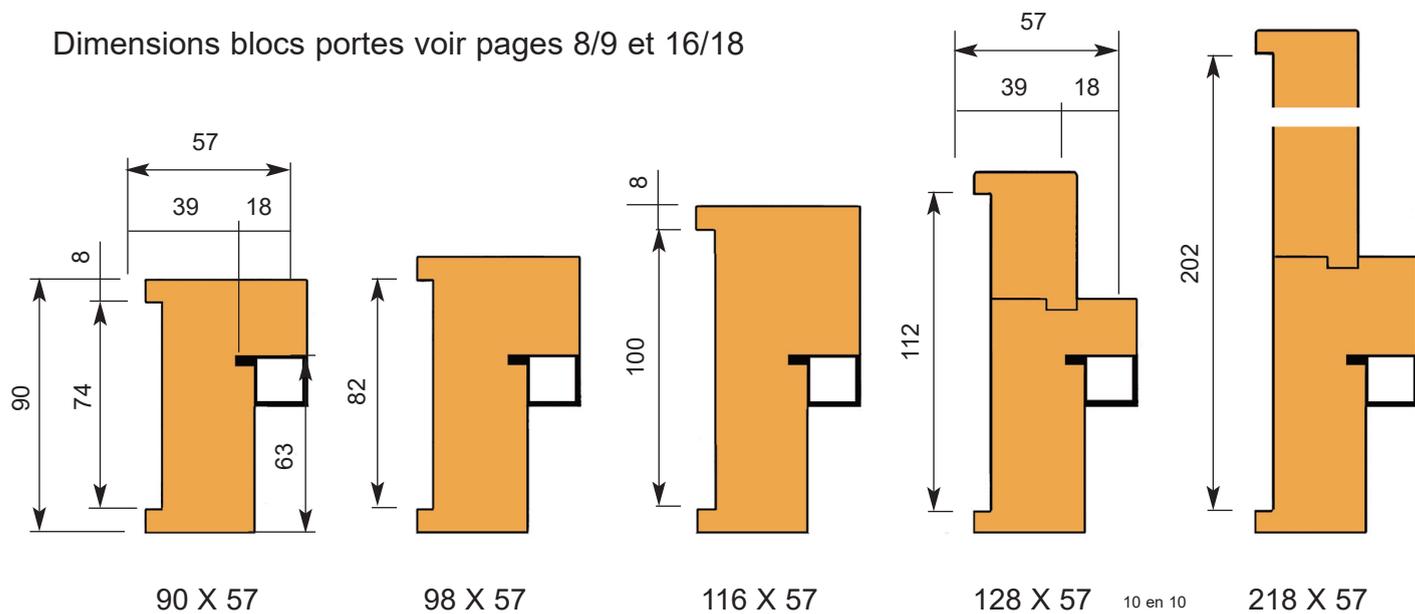

Entaillages montants des huisseries KID 180

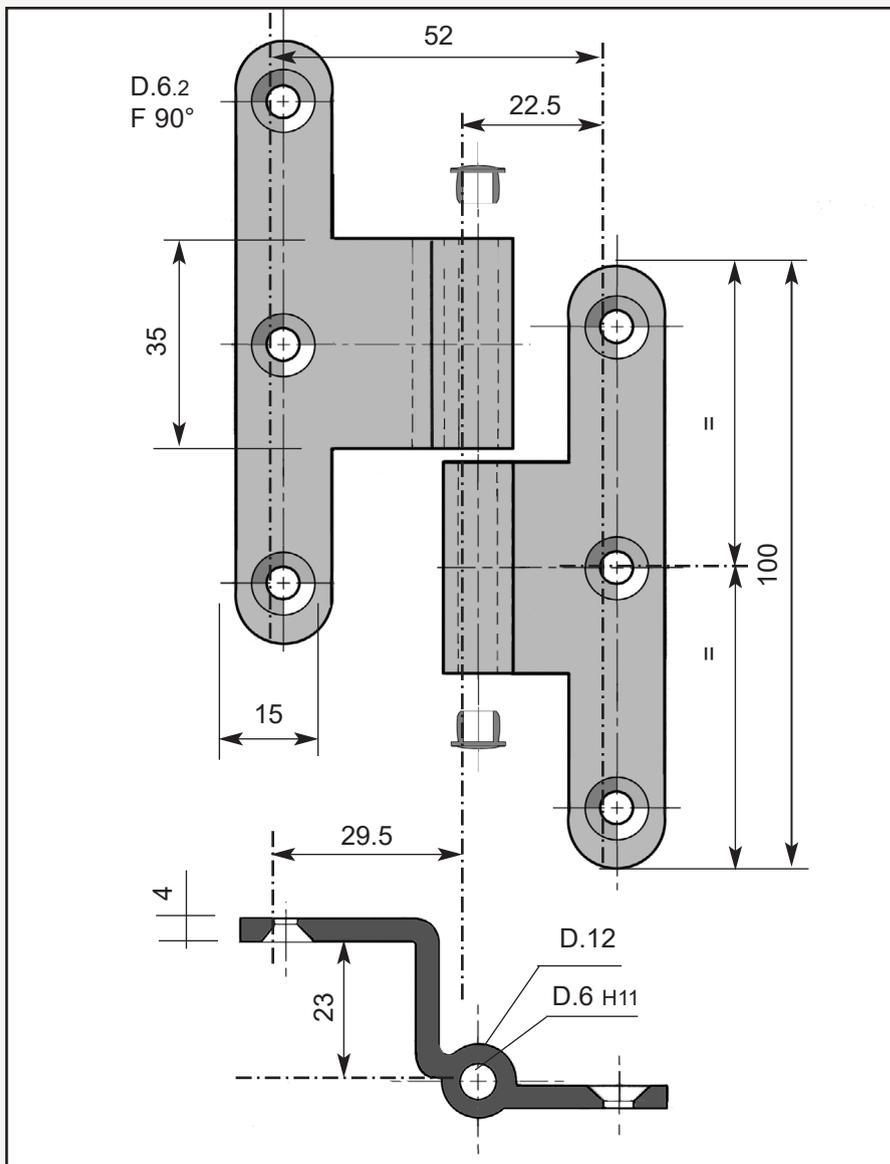

Fiche technique paumelles

Lame male réversible

Cupro aluminium SUPER ACIOR
code GALIA A14 Qualité DD30Kg

Lame femelle déportée réversible


Cupro alu SUPER ACIOR
code GALIA A14 Qualité DD30Kg
Tolérances générales selon NF 66001

Finition : Thermolaquage
poudre Blanc RAL 9002 mat
ou Noir RAL 9011 mat

Axe : Goupille cannelée
S 250 PB 6 x 50 ISO 8745

Bague: Acier inox
Dia. 6.6 / 7.5 épaisseur 1.6

Bouchons :
Ld-Pe Dia. 6.6 / 7.5 hauteur 5
noir ou blanc

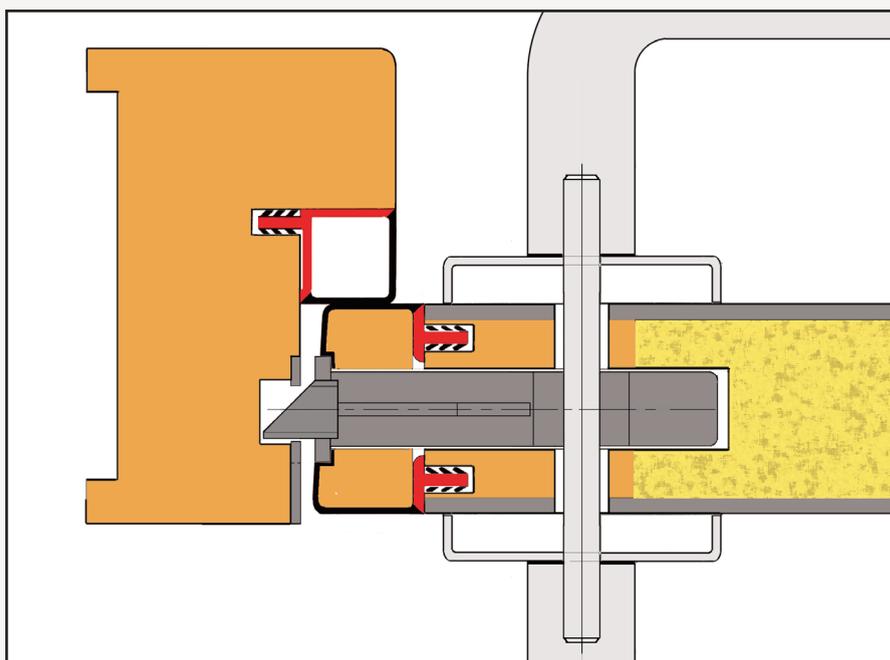



Serrures sur joints filants

Pour préserver l'esthétique des joints filants, sans interruption sur la serrure, une alèse en bois dur est placée à l'intérieur du joint.

Comme pour toutes les portes utilisant des joints souples APD, il faut donc relever la serrure hors de la portée des enfants, soit la hauteur PMR, à 1,30 m. du sol.

BP KID 180 2 vantaux - détail des protections feu

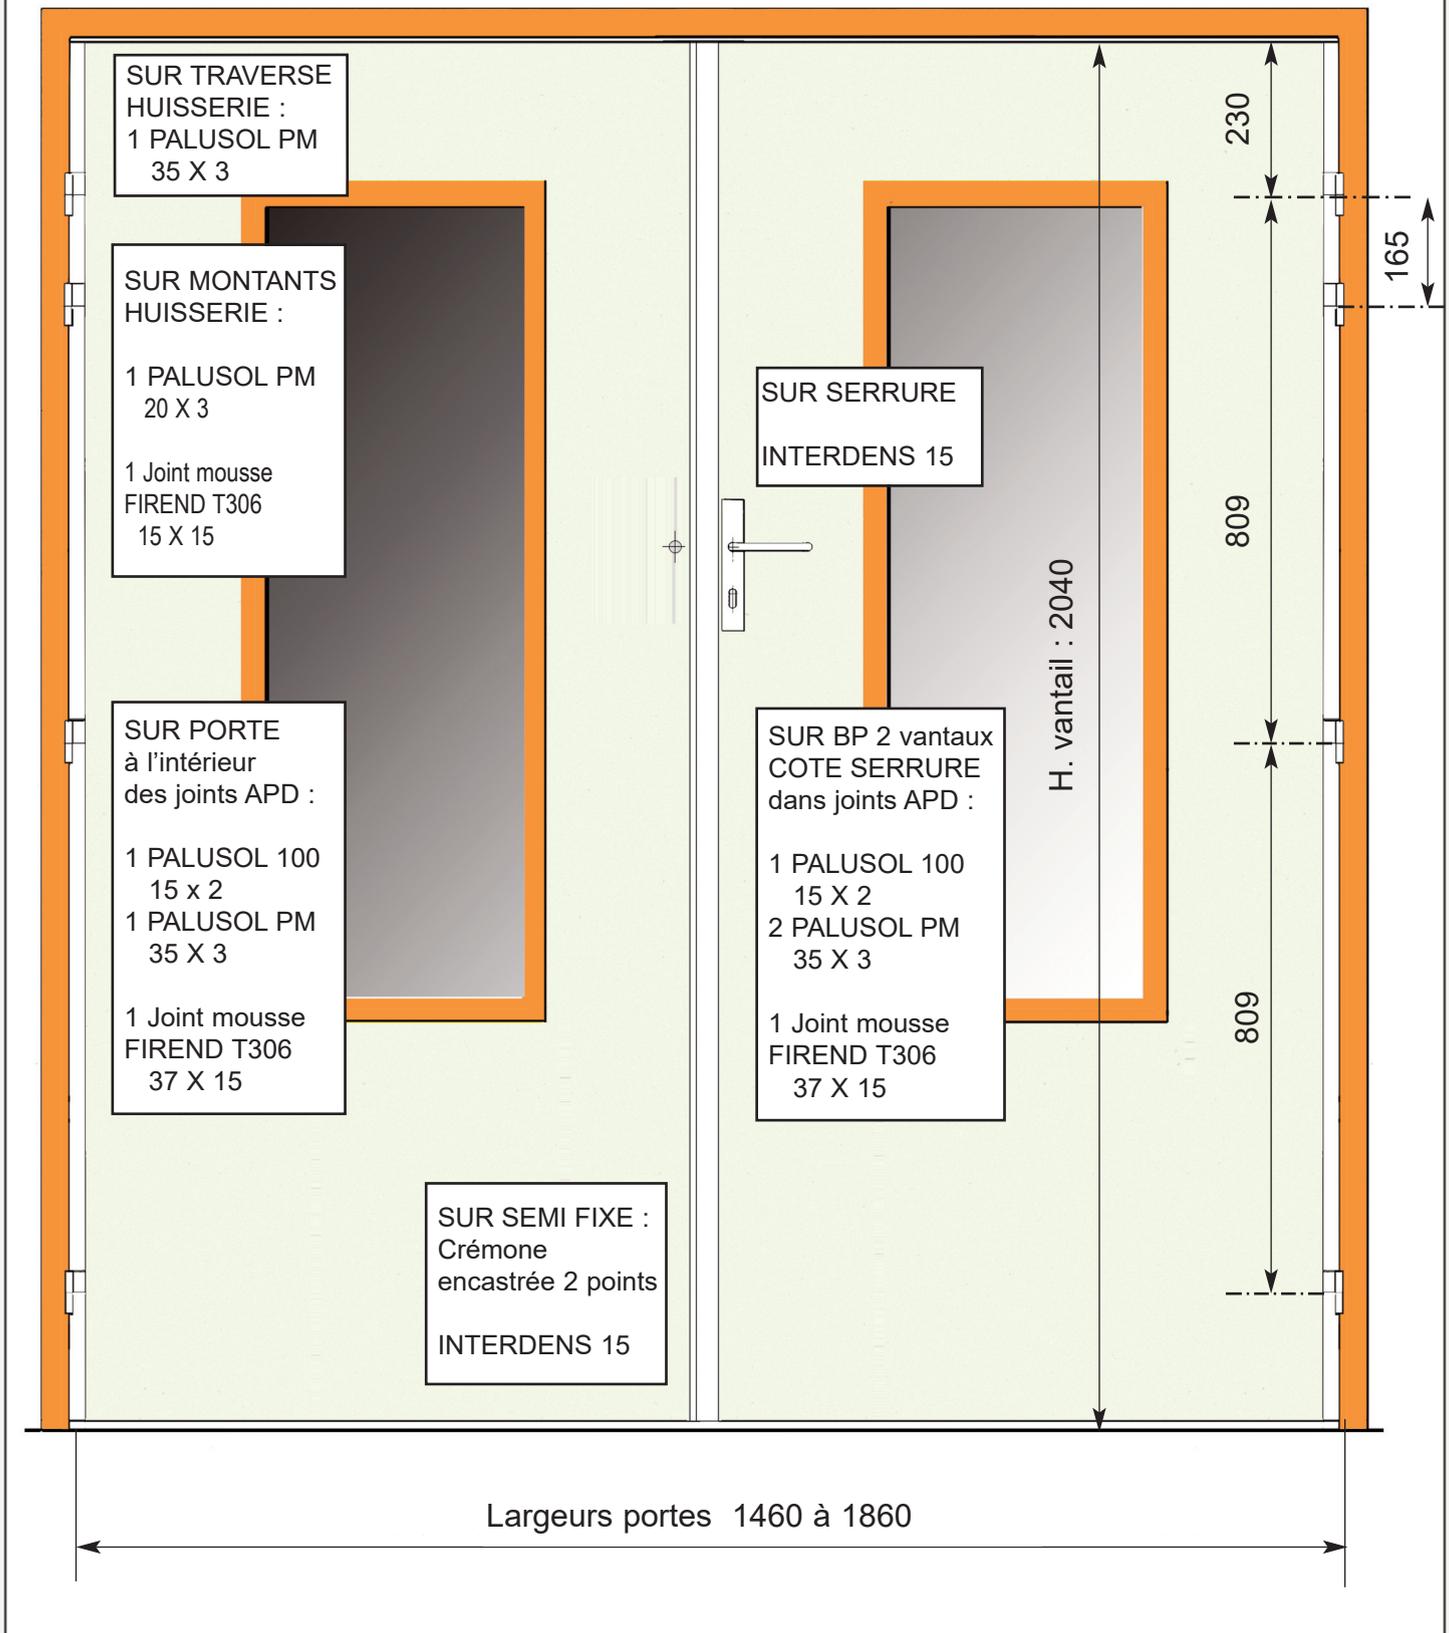

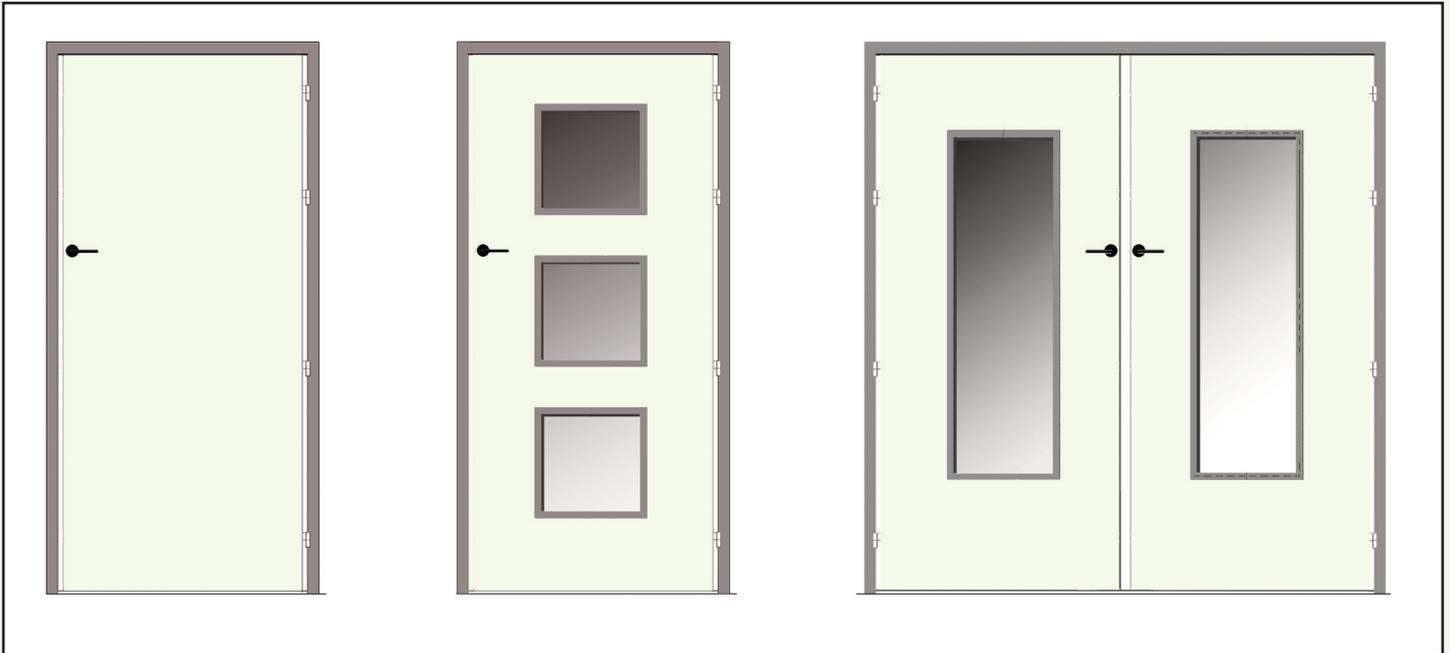

Classements Ei30 avec ou sans oculi



1 vantail PV EFR N°12-A-676-B Extensions 13/1 - 15/2 - 19/3


2 vantaux PV EFR N°13-V-131502 Extensions 15/2 - 16/3 - 19/4

Classements Acoustique - 1 vantail

Rw 32 dB PV FCBA N° 404/17/91/1

Rw 34 dB PV FCBA N° 404/17/91/2

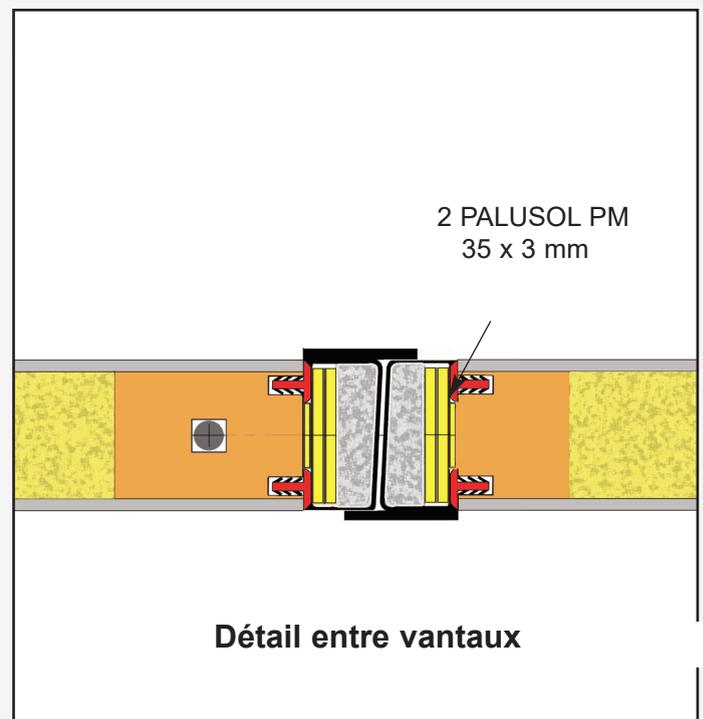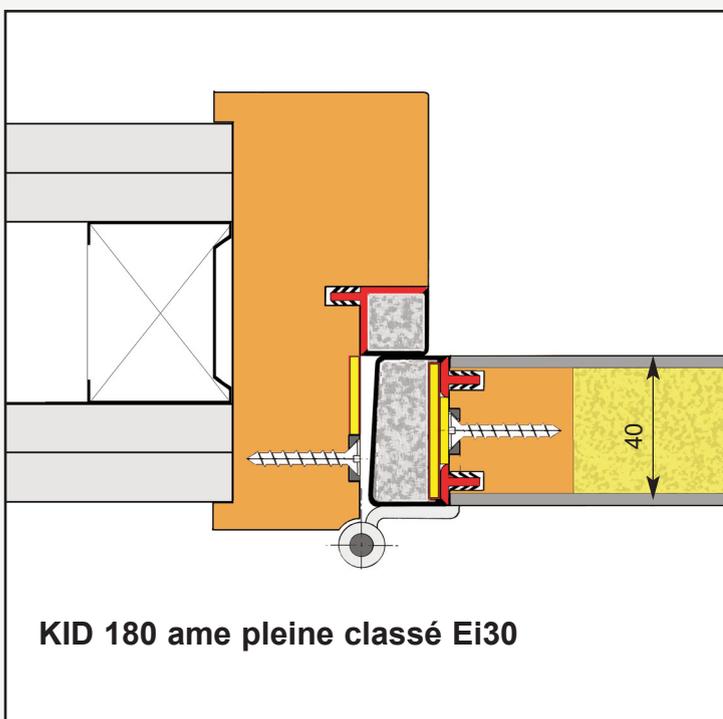

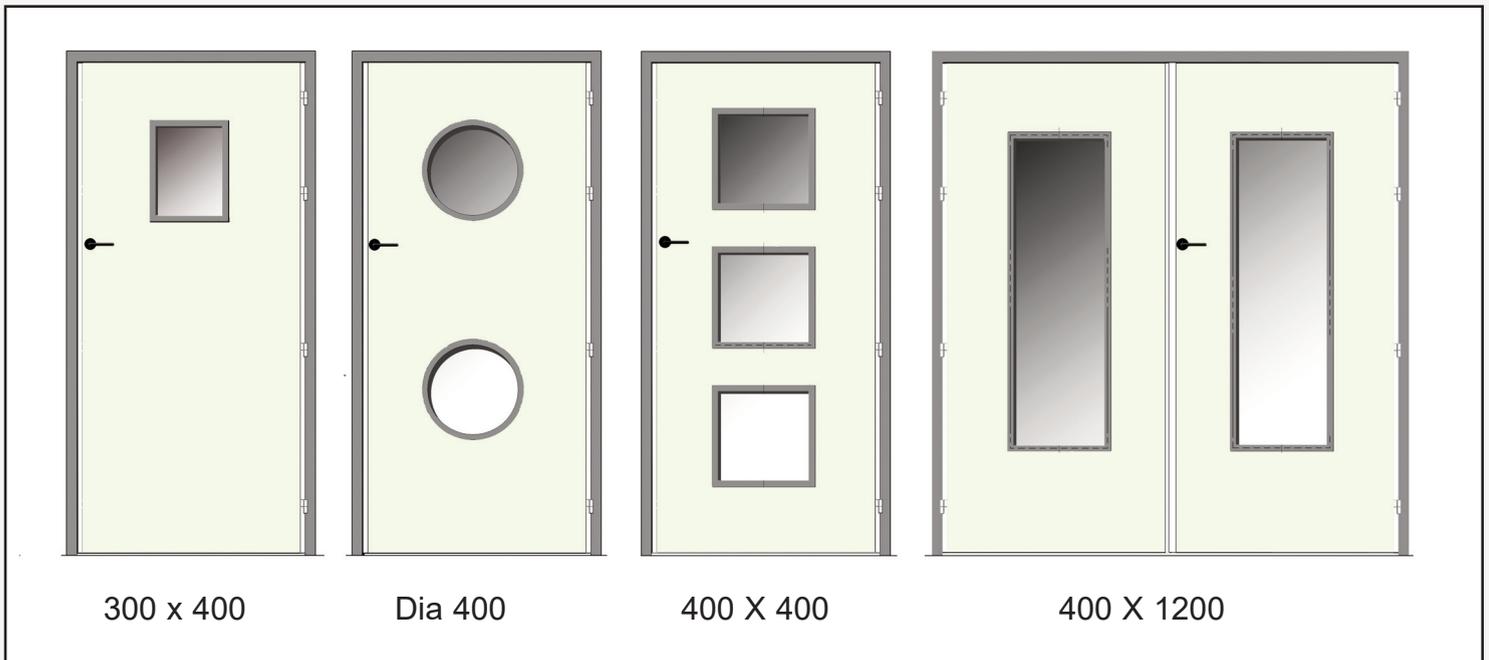

Oculi non feu et Ei30

Sous parclozes bois de hêtre
voir dimensions et sections page suivante

Verre non feu : feuilleté 44/2
épaisseur 9 mm





Verre coupe feu Ei30
épaisseur 15 mm
GLASSTROCH FIRESWISS foam
PV EFR N° extensions °
PV EFR N° extensions


Rond : diamètre 400 mm

Carré : 400 x 400 mm

Rectangulaires : 300 x 400
300 x 1200
400 x 1200

Oculi axés au centre de la porte
distance mini haut de porte : 250 mm
distance minimum entre oculi : 150 mm

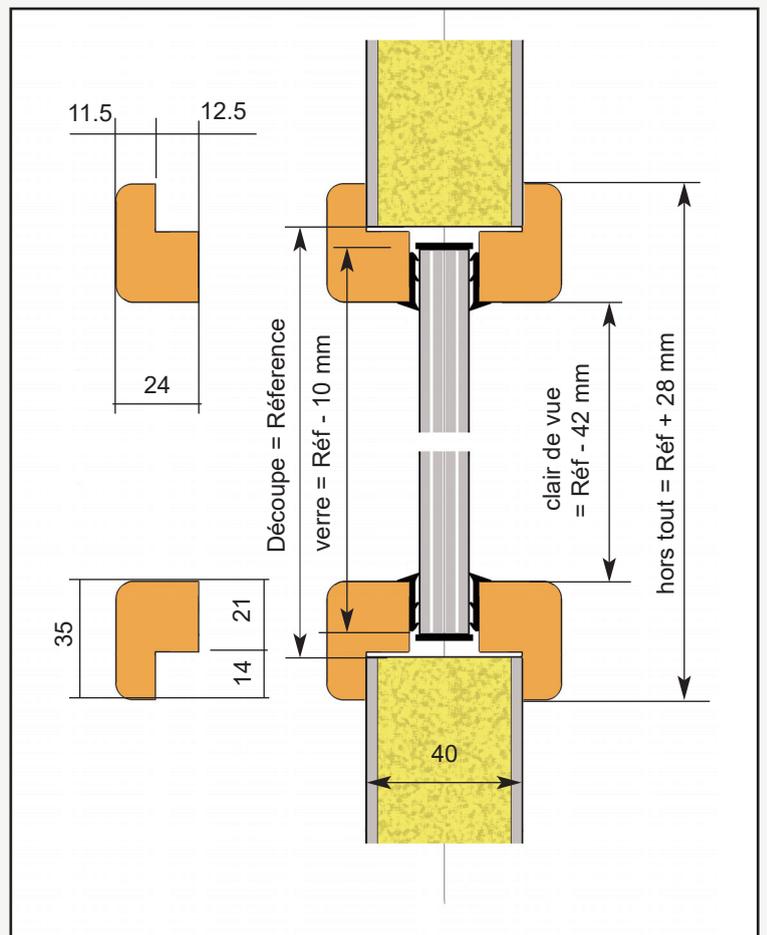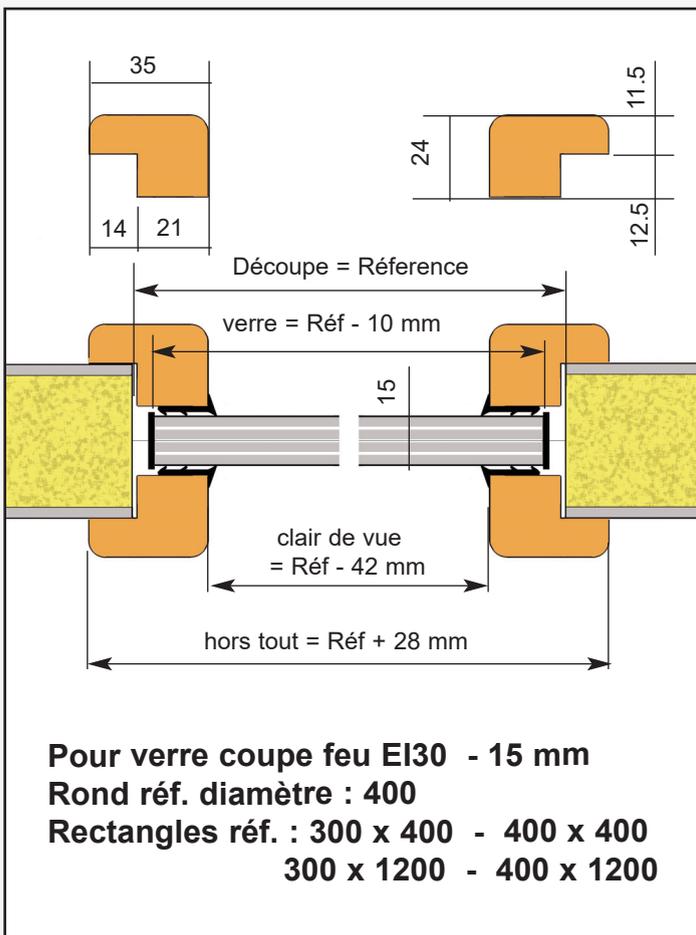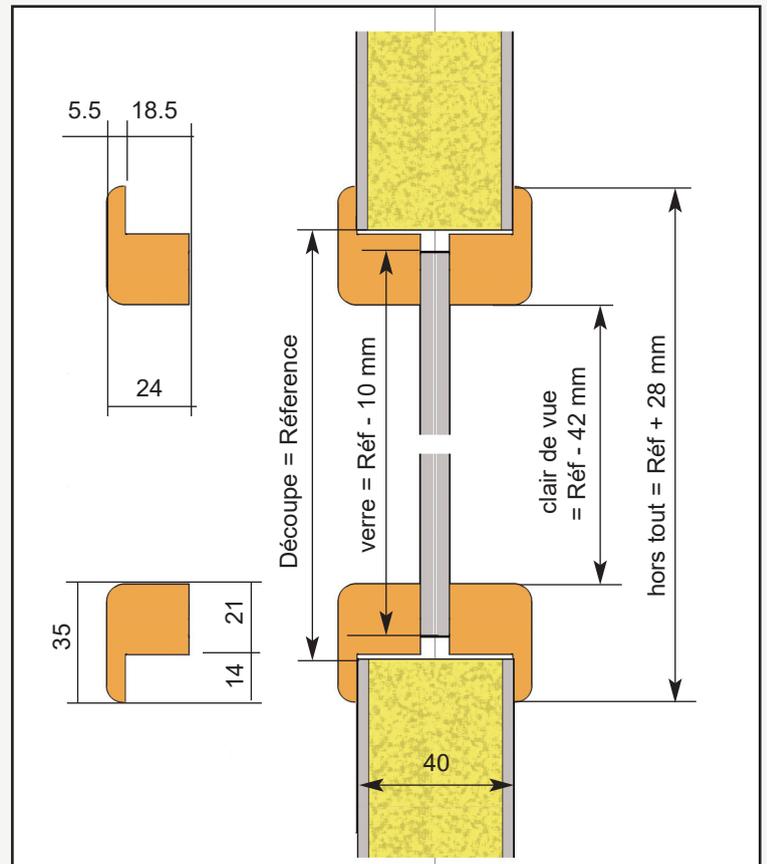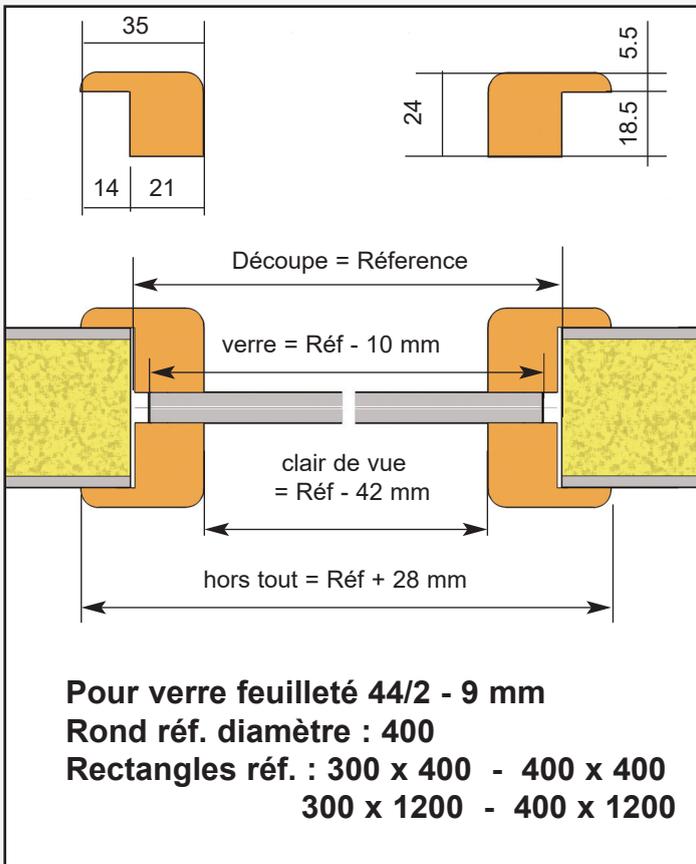


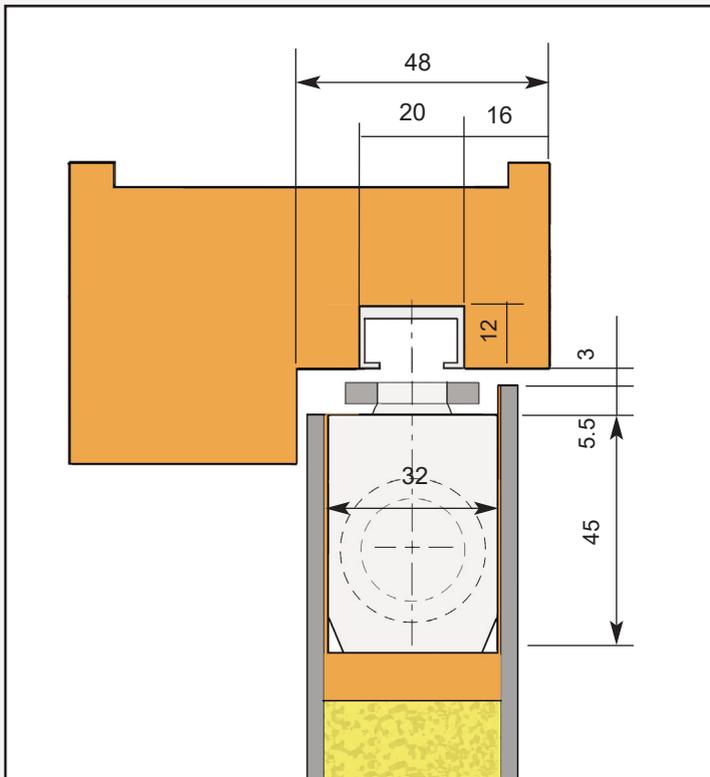


Ferme-portes encastrés

Les appareils encastrés dans les BP KID 180 sont de marque GEZE, modèle BOXER force 2/4 réf.

Bloc porte KID 180 non feu :
montage dans la porte

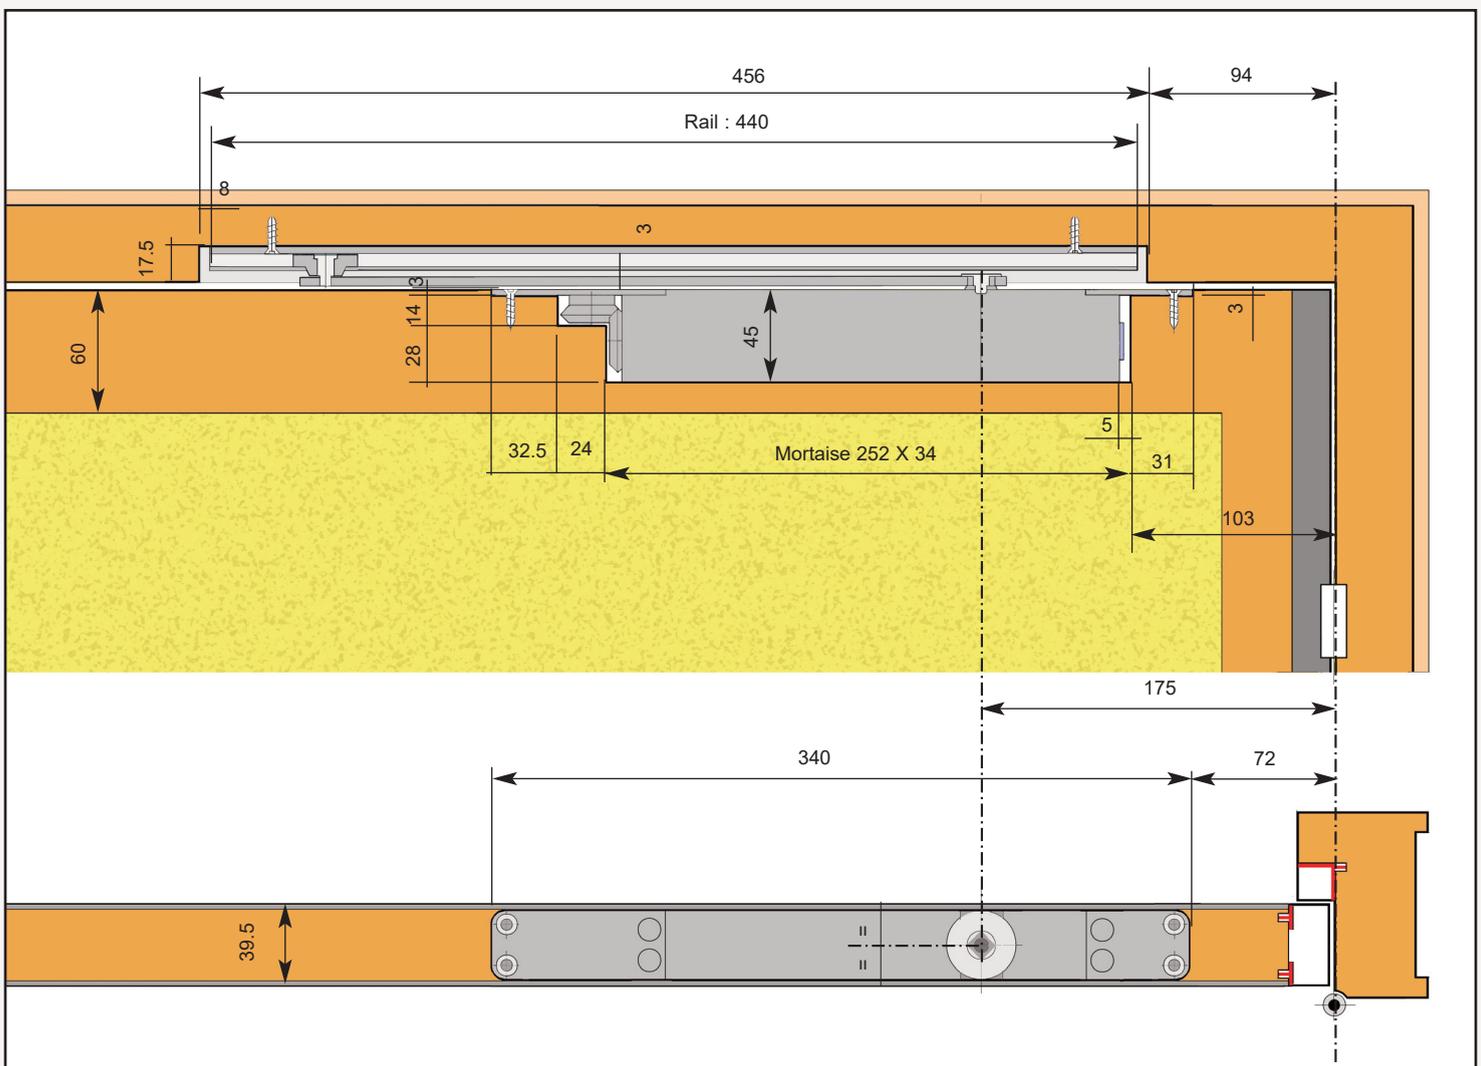

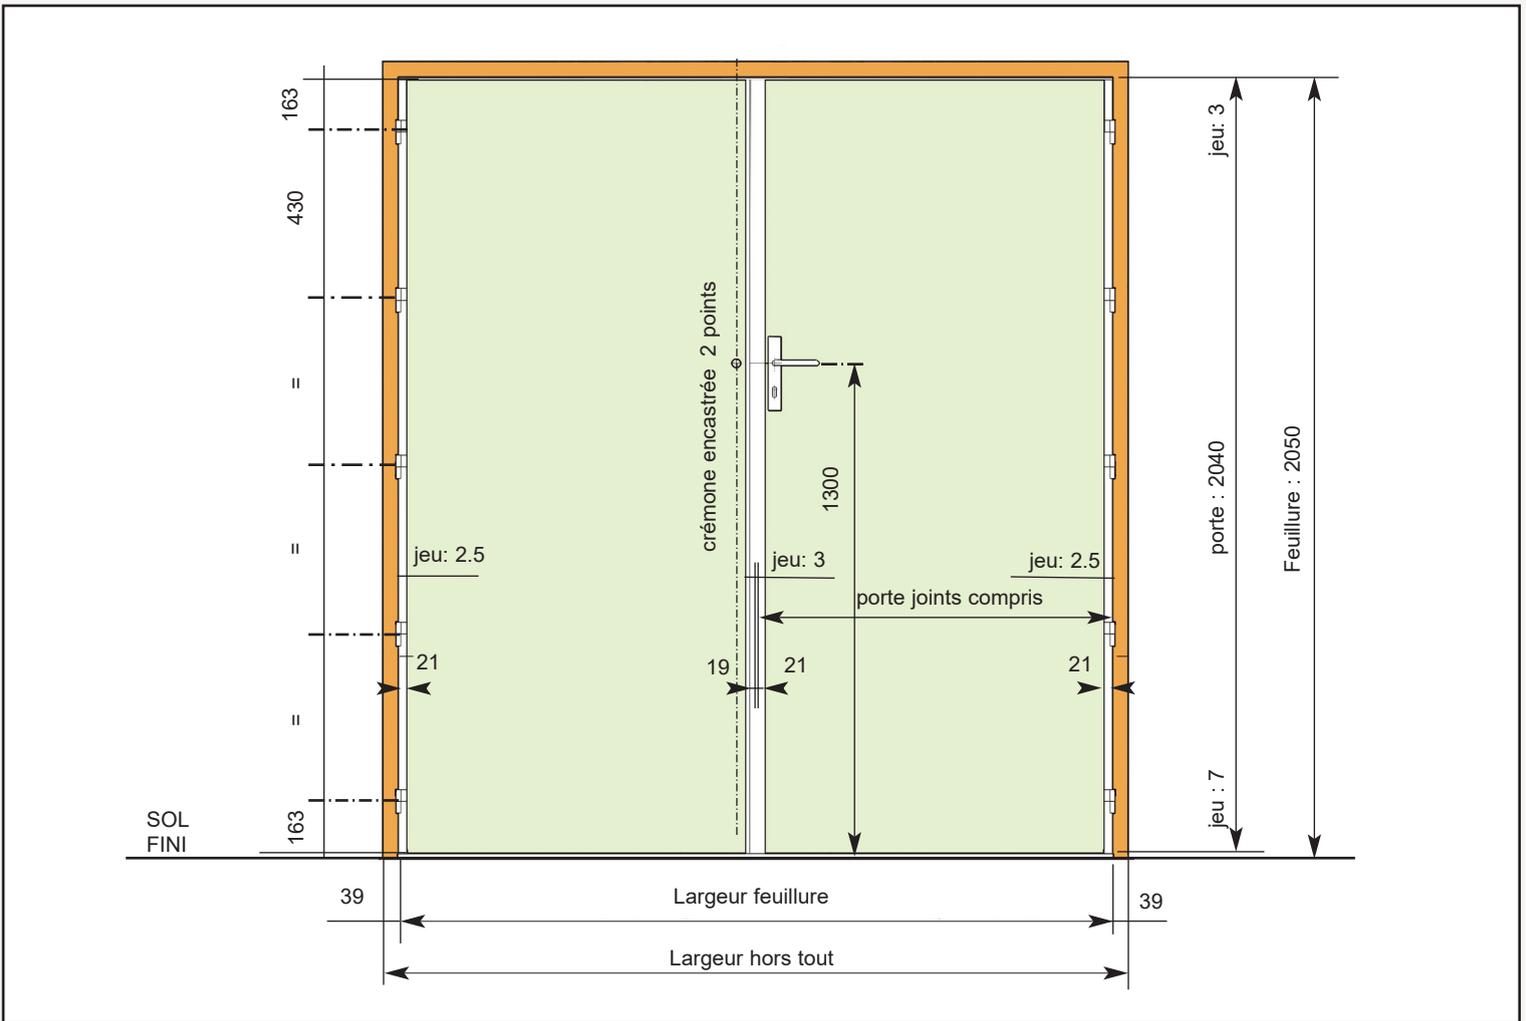

Référence	1400	1600	1800
Largeur porte joints compris	730 + 730	830 + 830	930 + 930
Largeur fond de feuillure	1466	1666	1866
Hors tout huisserie bois	1544	1744	1944



www.portes ellipse.fr

info@portes ellipse.fr

02 51 49 31 85